




Myhrer Vei til Tangen Alt 2a Tverrprofiler Follo Prosjekt a.s	Tegnet av	Saksbehandler
	Sidemannskontr.	Prosjektansvarlig ah
	Dato 16.09.2015	Målestokk 1: 200 1: 200
	Prosj.nr. 1184	Rev.
	Tegn.nr. 1	

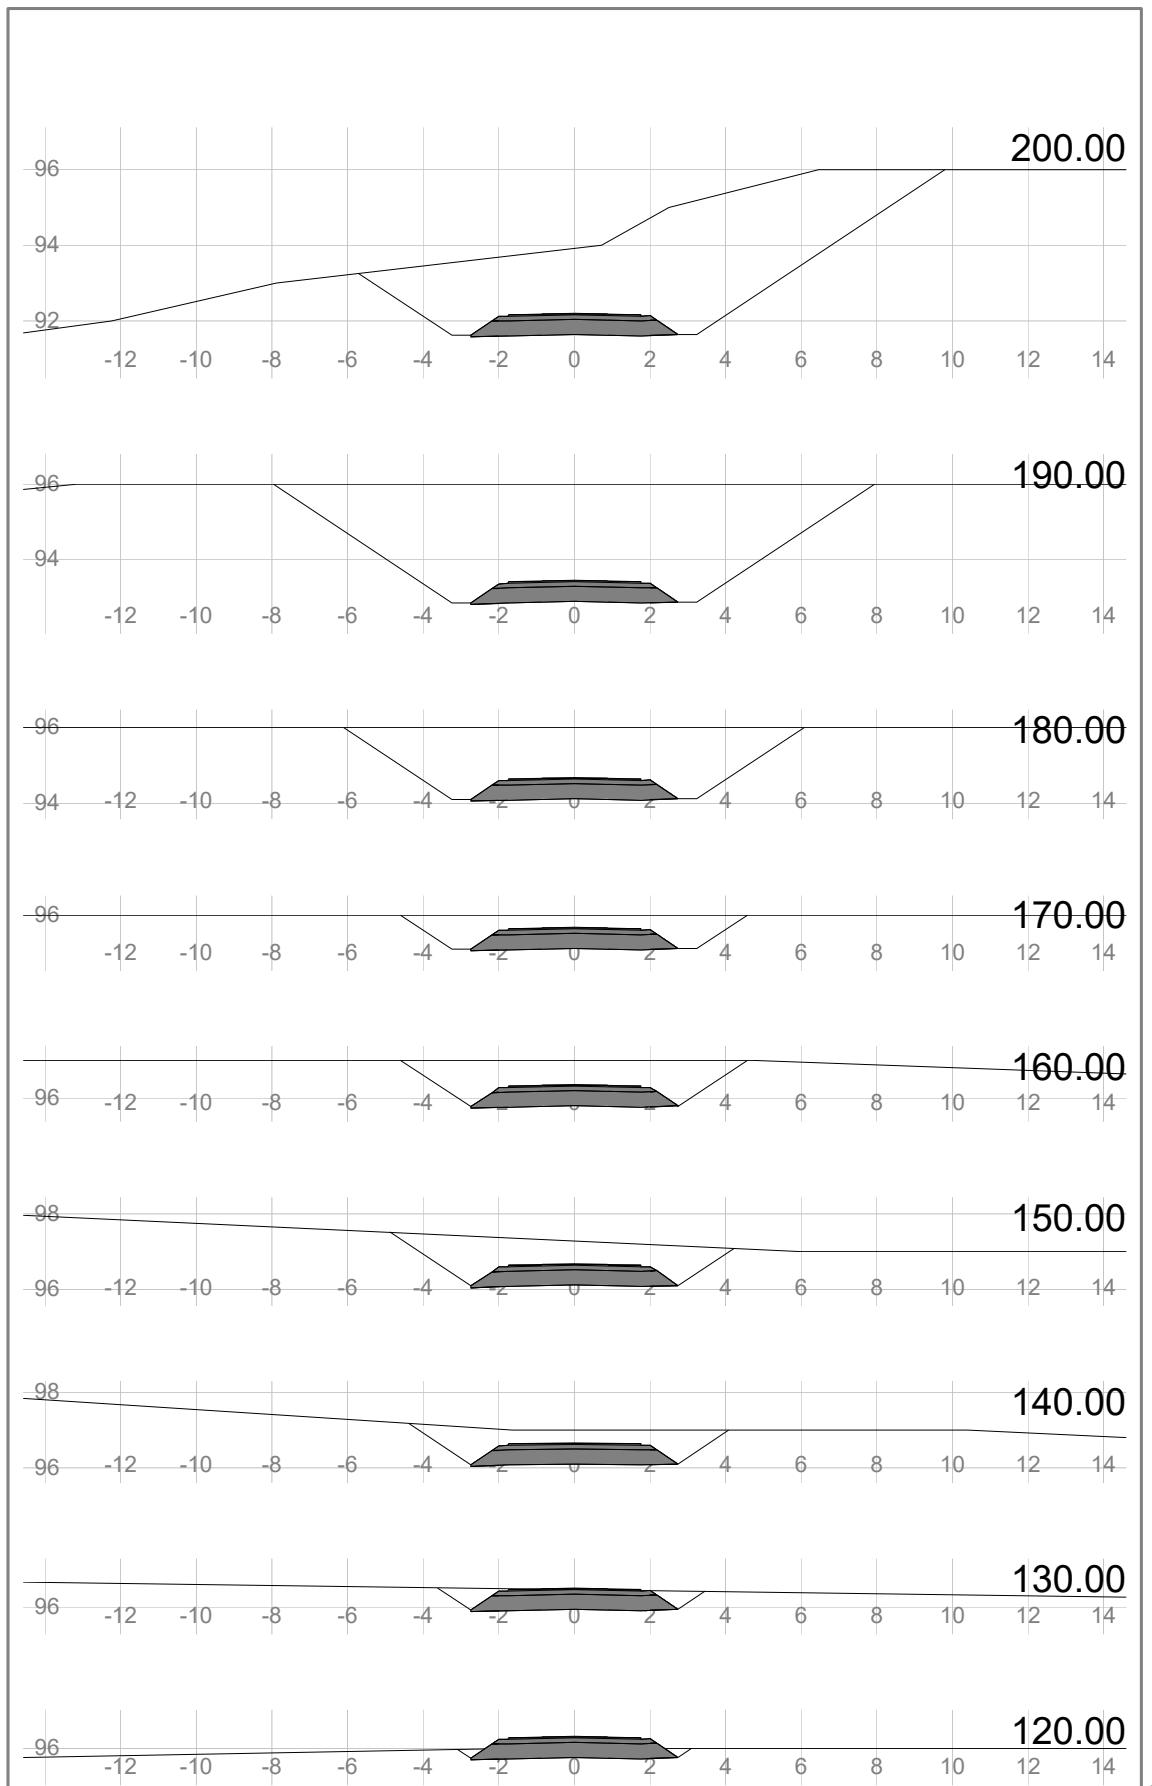




Myhrer Vei til Tangen Alt 2a Tverrprofiler Follo Prosjekt a.s	Tegnet av	Saksbehandler
	Sidemannskontr.	Prosjektansvarlig ah
	Dato 16.09.2015	Målestokk 1: 200 1: 200
	Prosj.nr. 1184	Rev.
	Tegn.nr. 2	

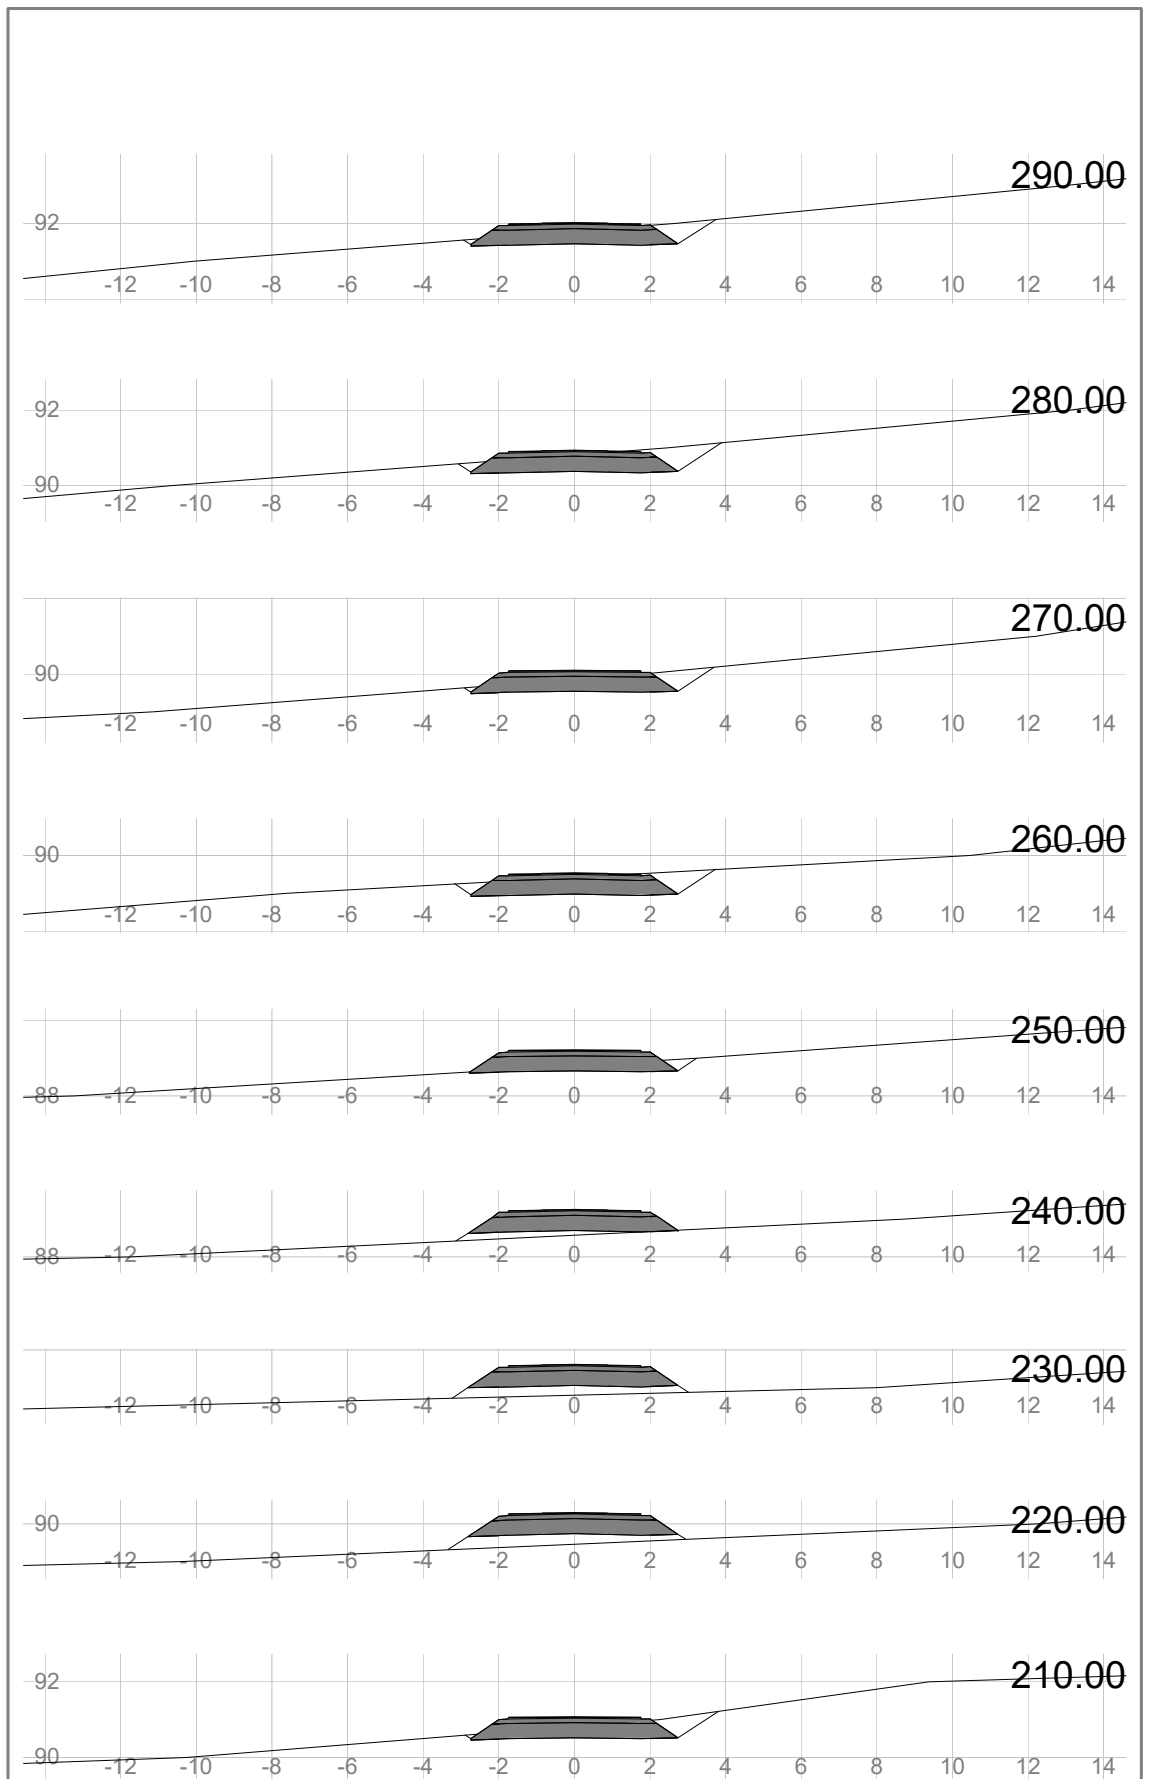





Myhrer Vei til Tangen Alt 2a Tverrprofiler Follo Prosjekt a.s	Tegnet av	Saksbehandler
	Sidemannskontr.	Prosjektansvarlig ah
	Dato 16.09.2015	Målestokk 1: 200 1: 200
	Prosj.nr. 1184	Rev.
	Tegn.nr. 3	

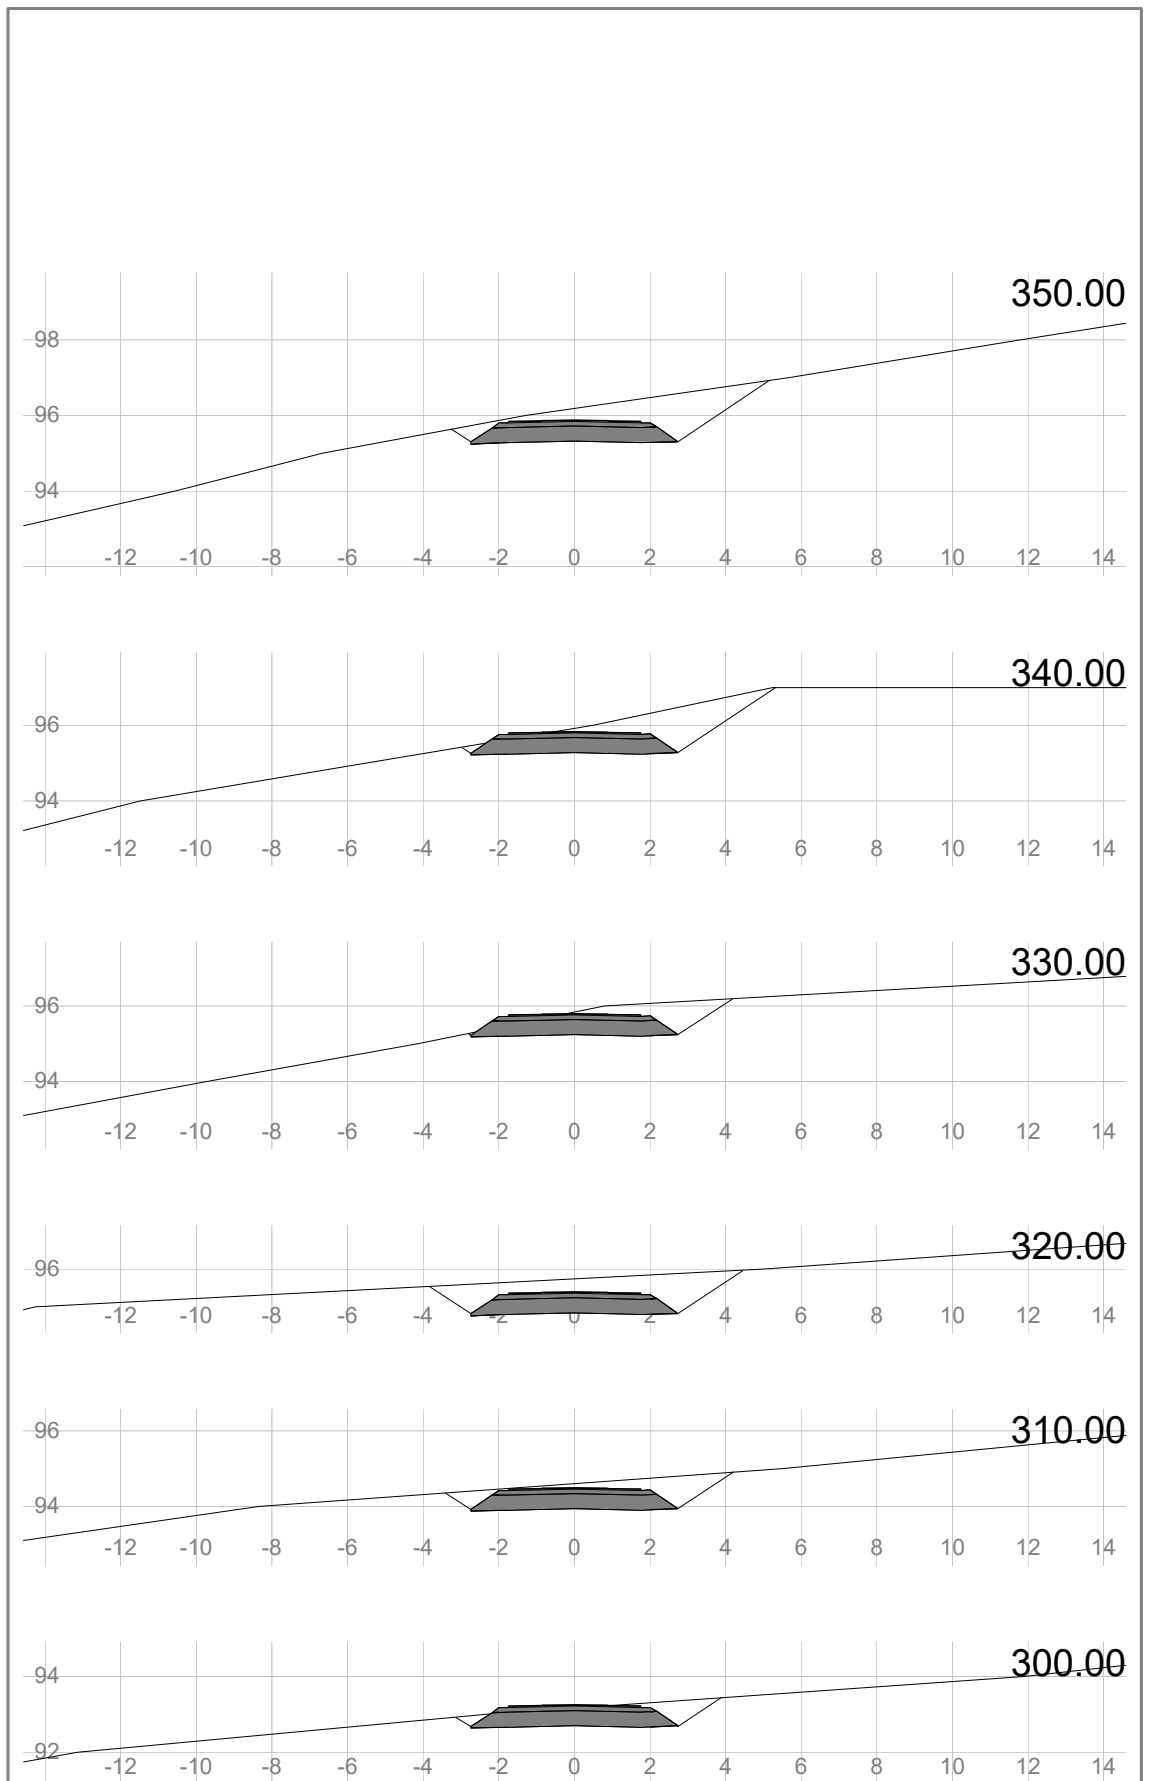


Myhrer Vei til Tangen Alt 2a Tverrprofiler Follo Prosjekt a.s	Tegnet av	Saksbehandler
	Sidemannskontr.	Prosjektansvarlig ah
	Dato 16.09.2015	Målestokk 1: 200 1: 200
	Prosj.nr. 1184	Rev.
	Tegn.nr. 4	

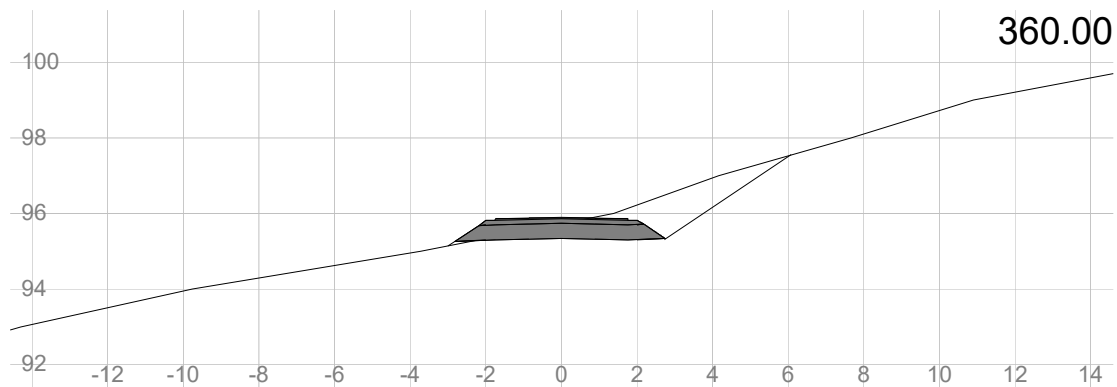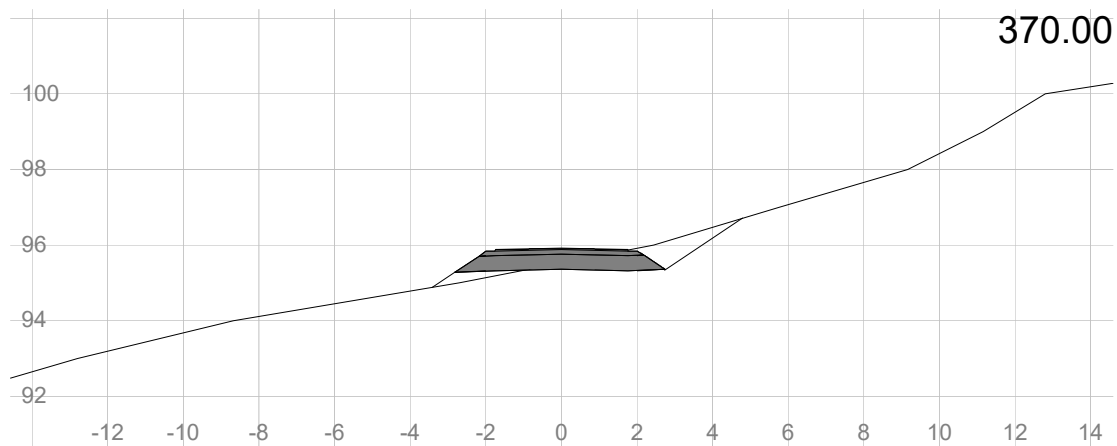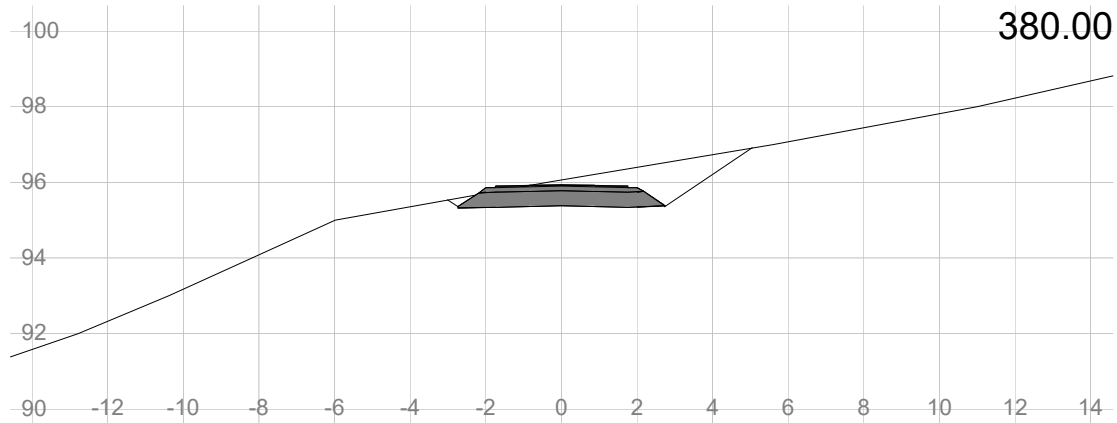


Myhrer Vei til Tangen Alt 2a Tverrprofiler Follo Prosjekt a.s	Tegnet av	Saksbehandler
	Sidemannskontr.	Prosjektansvarlig ah
	Dato 16.09.2015	Målestokk 1: 200 1: 200
	Prosj.nr. 1184	Rev.
	Tegn.nr. 5	

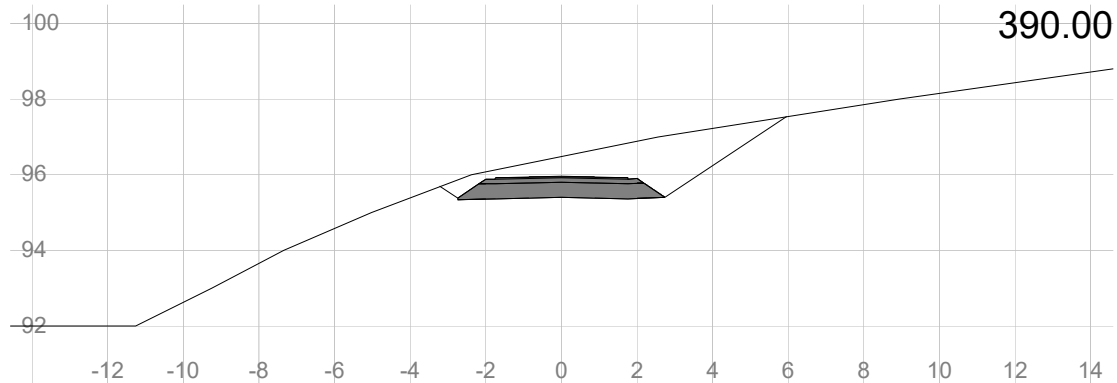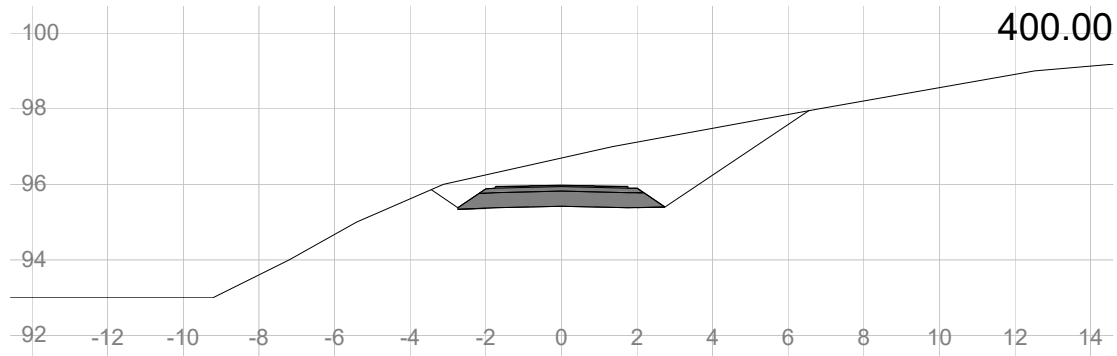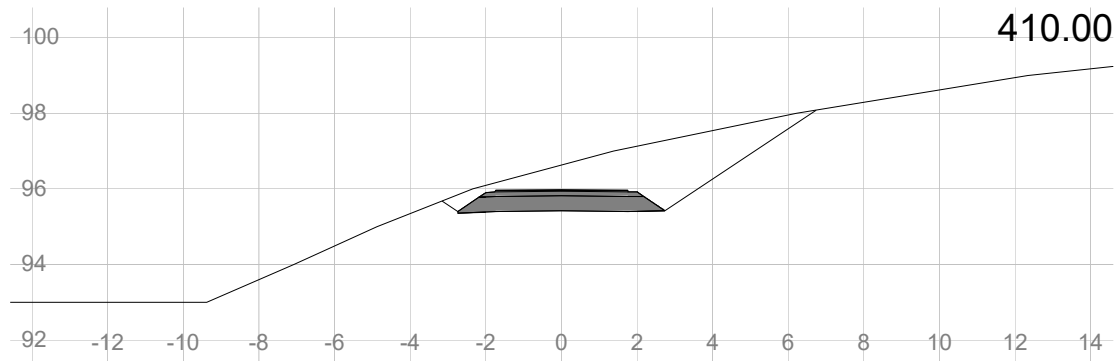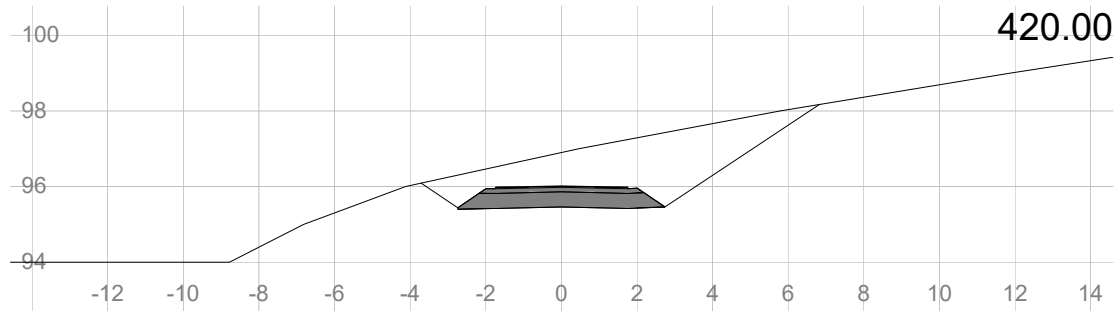










Myhrer Vei til Tangen Alt 2a Tverrprofiler Follo Prosjekt a.s	Tegnet av	Saksbehandler
	Sidemannskontr.	Prosjektansvarlig ah
	Dato 16.09.2015	Målestokk 1: 200 1: 200
	Prosj.nr. 1184	Rev.
	Tegn.nr. 6	

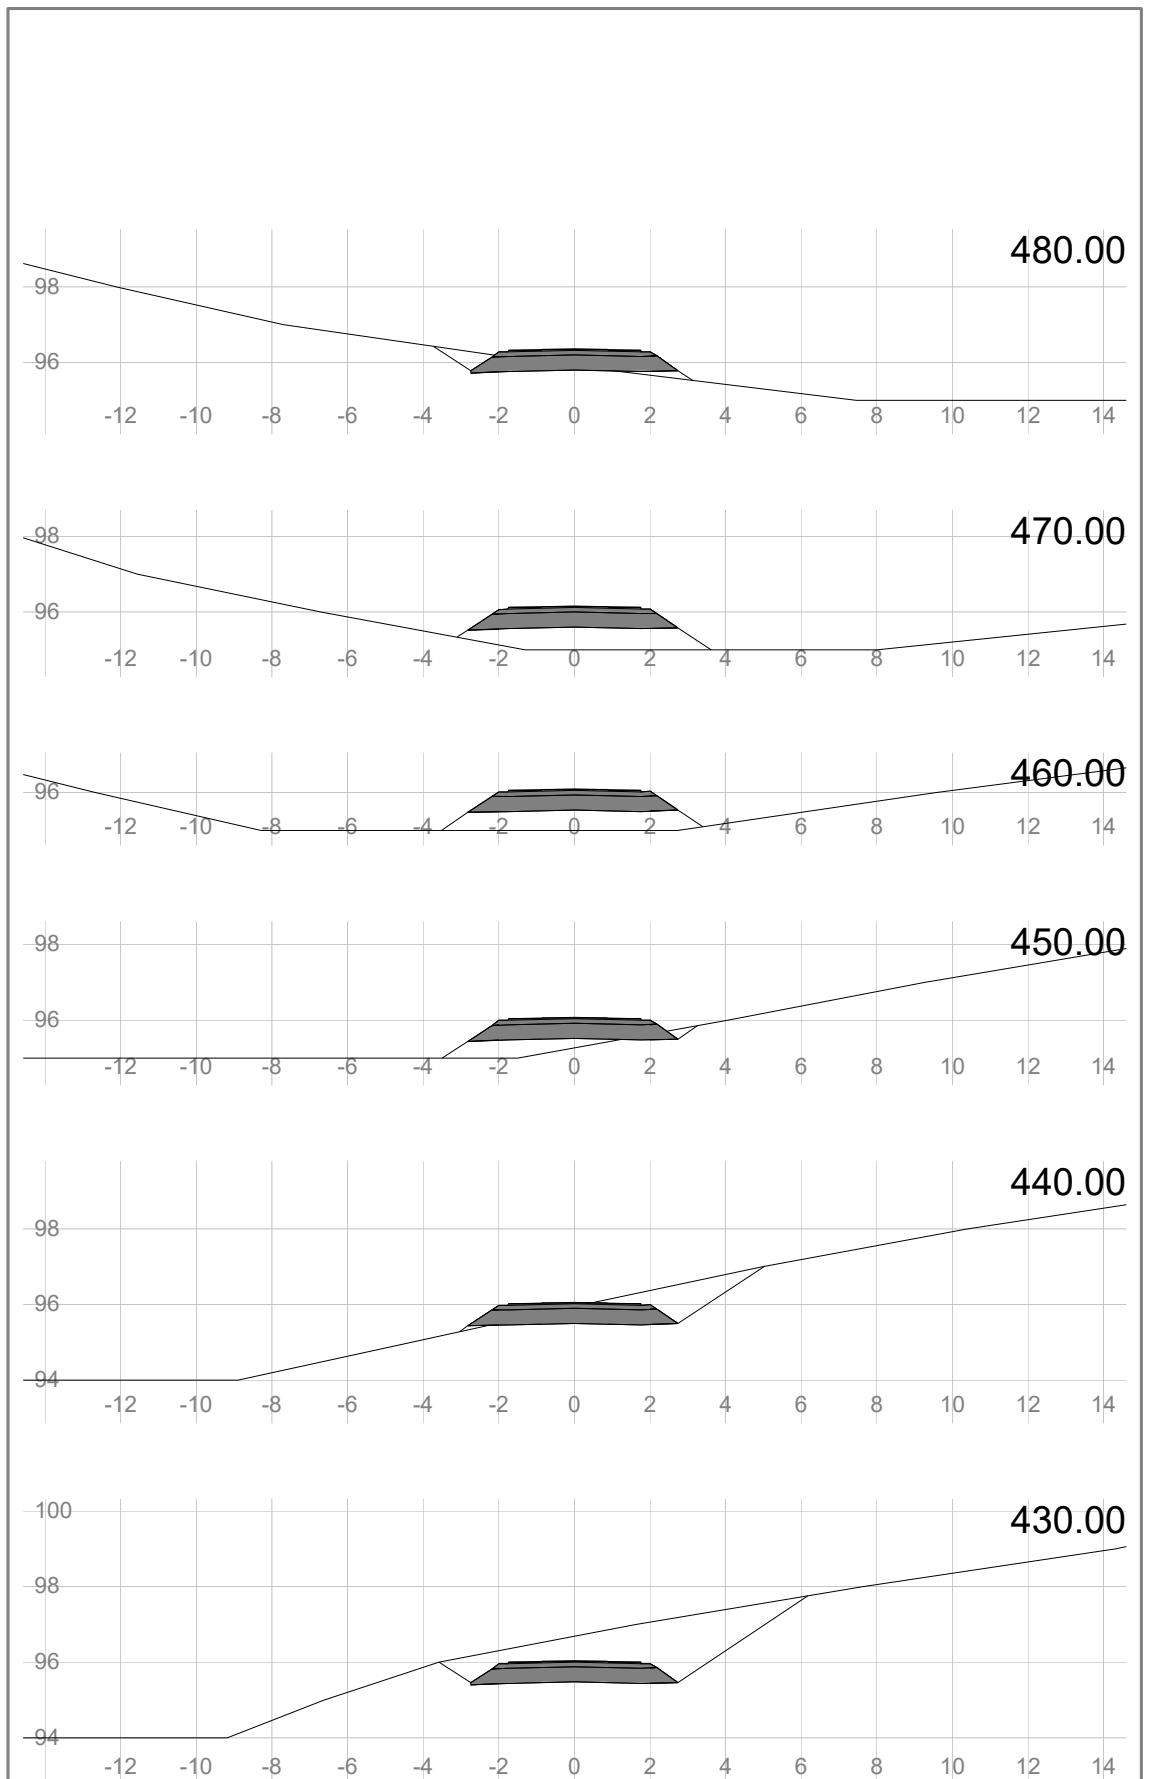


Myhrer Vei til Tangen Alt 2a Tverrprofiler Follo Prosjekt a.s	Tegnet av	Saksbehandler
	Sidemannskontr.	Prosjektansvarlig ah
	Dato 16.09.2015	Målestokk 1: 200 1: 200
	Prosj.nr. 1184	Rev.
	Tegn.nr. 7	

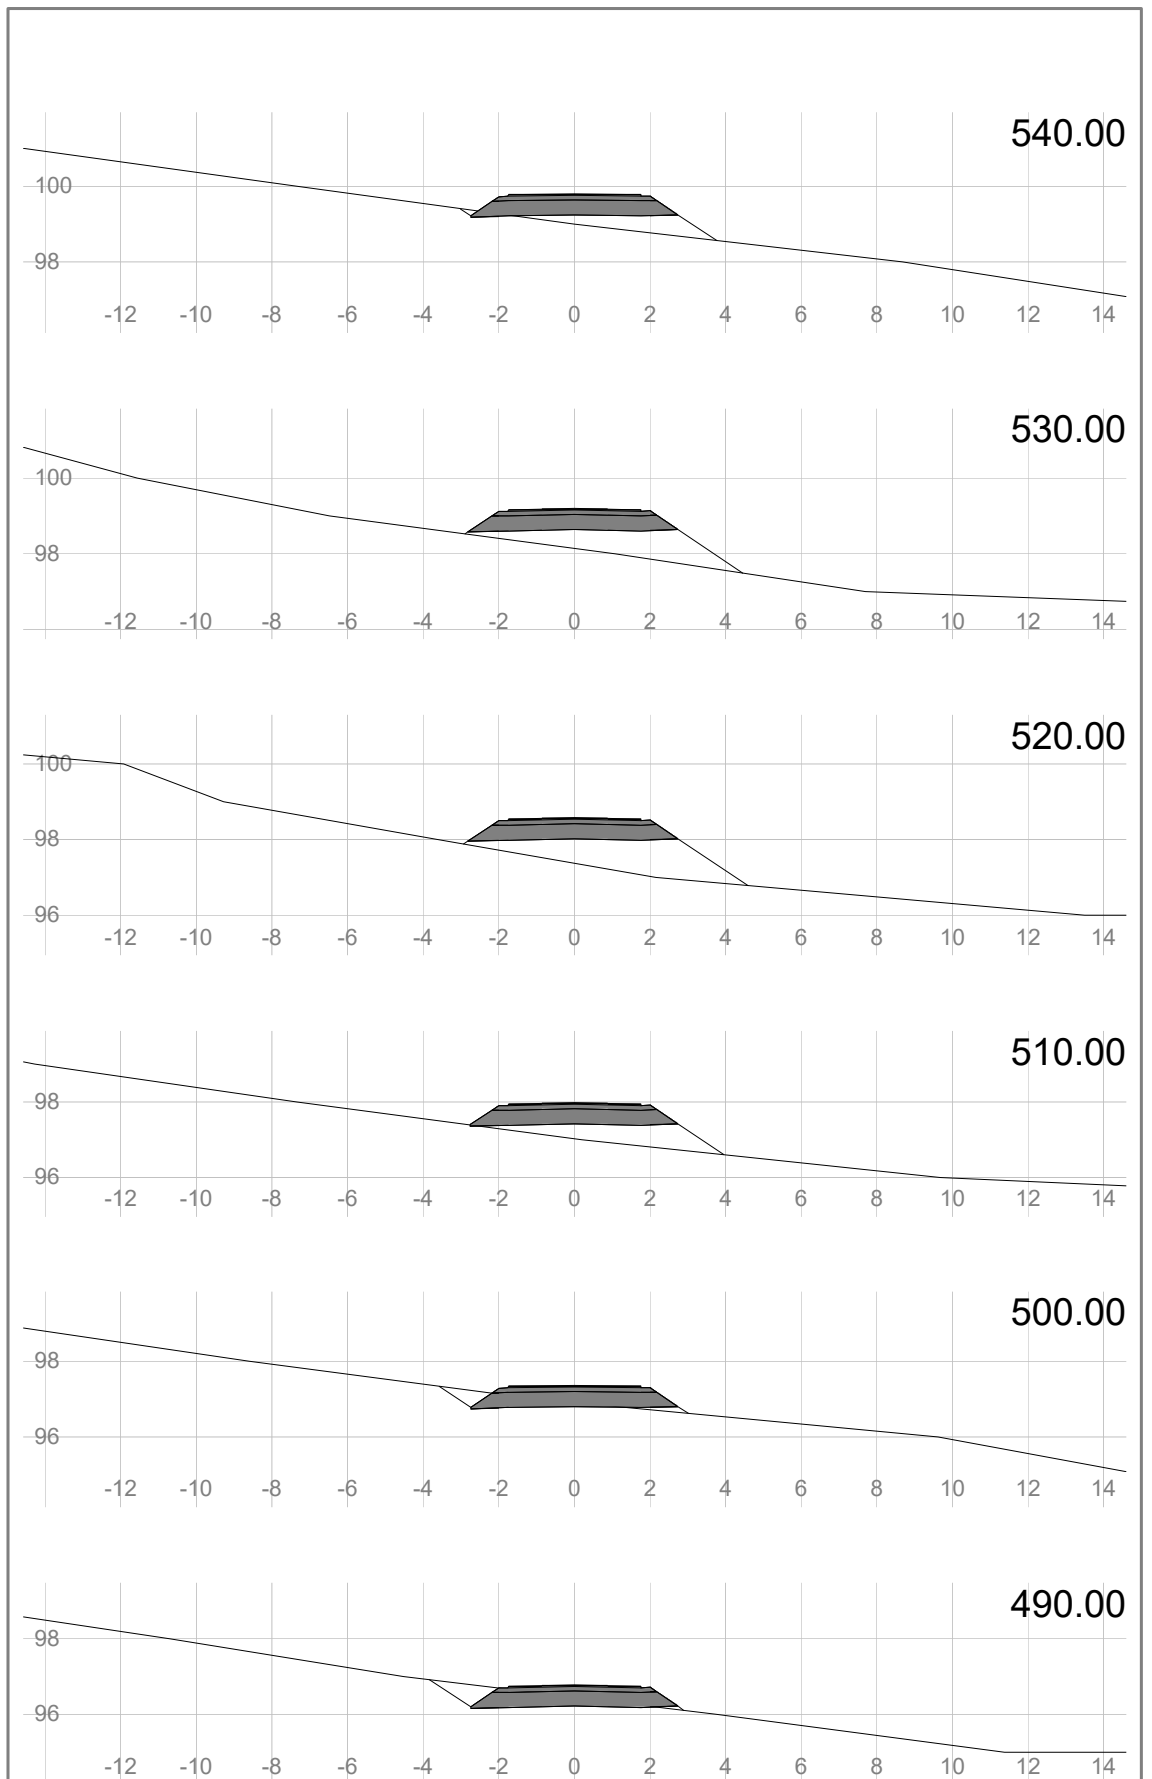











Myhrer Vei til Tangen Alt 2a Tverrprofiler Follo Prosjekt a.s	Tegnet av	Saksbehandler
	Sidemannskontr.	Prosjektansvarlig ah
	Dato 16.09.2015	Målestokk 1: 200 1: 200
	Prosj.nr. 1184	Rev.
	Tegn.nr. 8	

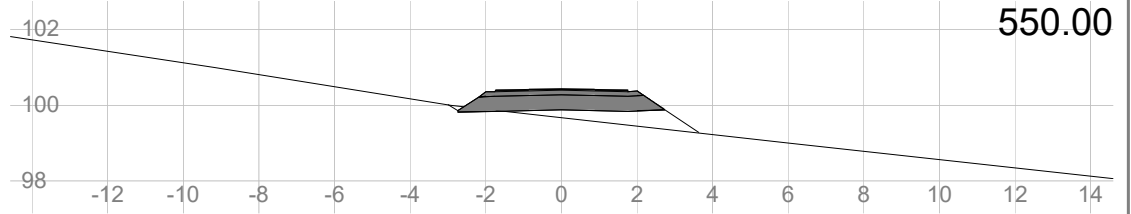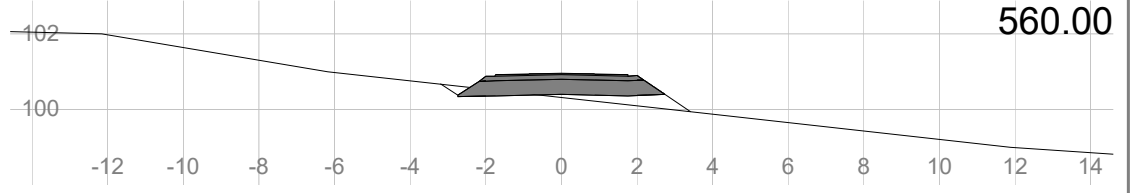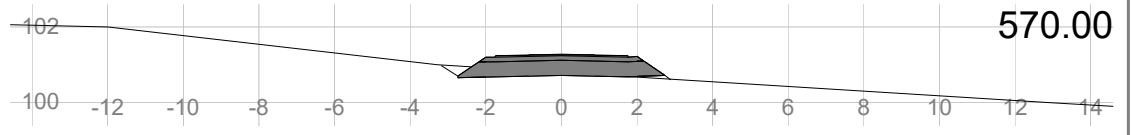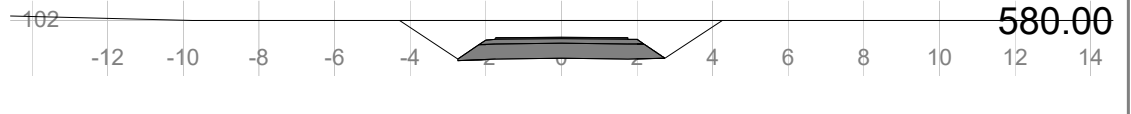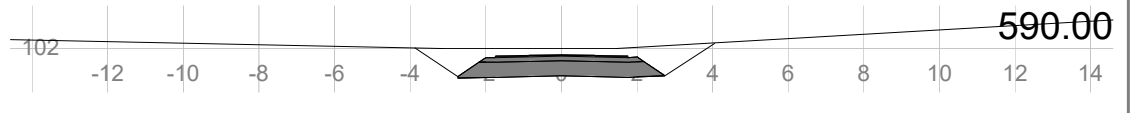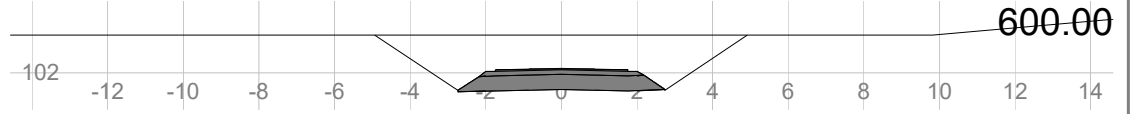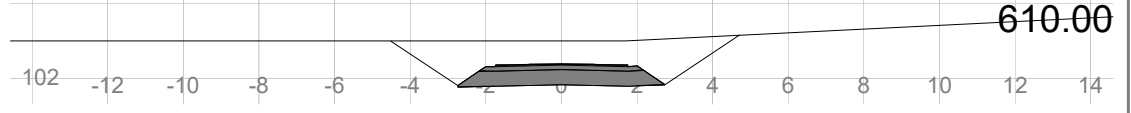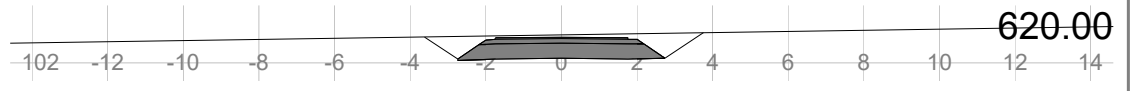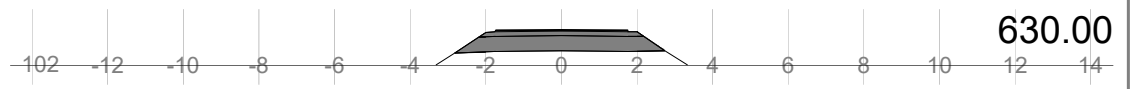


Myhrer Vei til Tangen Alt 2a Tverrprofiler Follo Prosjekt a.s	Tegnet av	Saksbehandler
	Sidemannskontr.	Prosjektansvarlig ah
	Dato 16.09.2015	Målestokk 1: 200 1: 200
	Prosj.nr. 1184	Rev.
	Tegn.nr. 9	

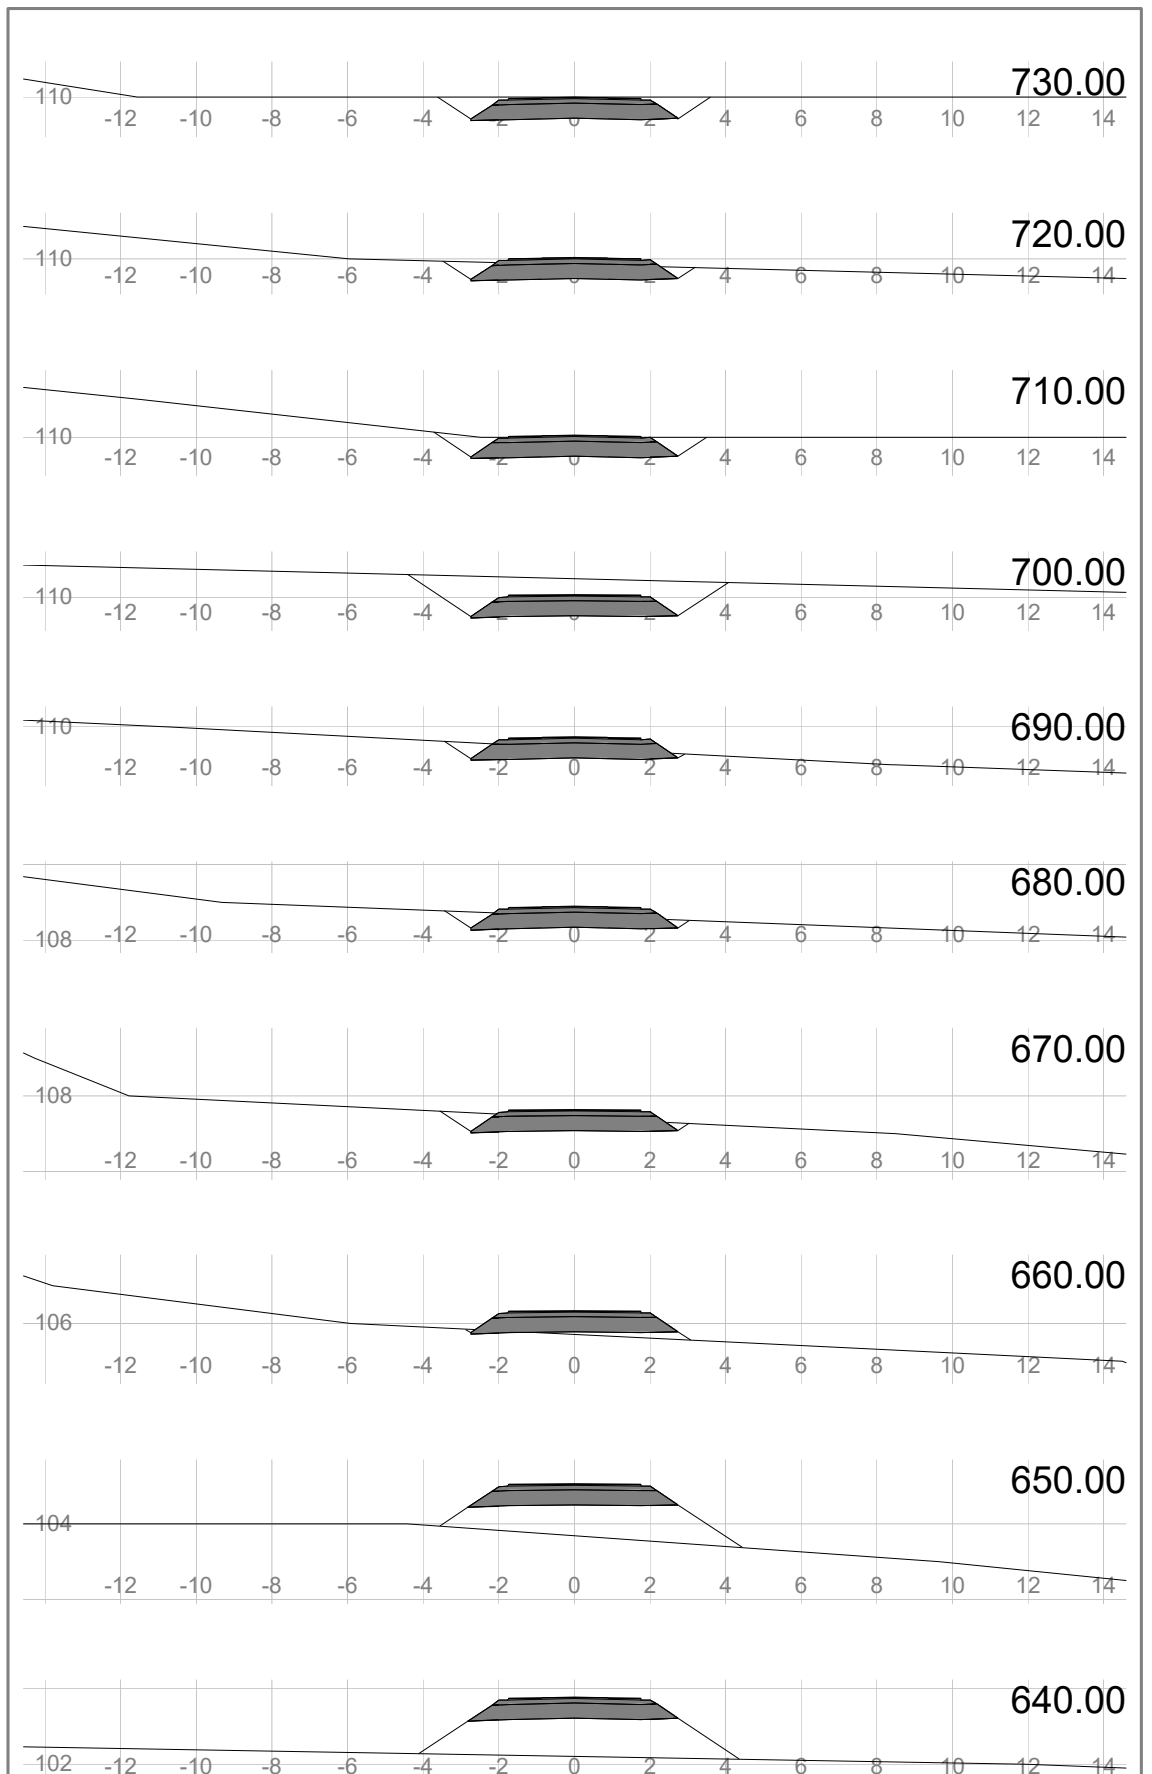


Myhrer Vei til Tangen Alt 2a Tverrprofiler Follo Prosjekt a.s	Tegnet av	Saksbehandler
	Sidemannskontr.	Prosjektansvarlig ah
	Dato 16.09.2015	Målestokk 1: 200 1: 200
	Prosj.nr. 1184	Rev.
	Tegn.nr. 10	

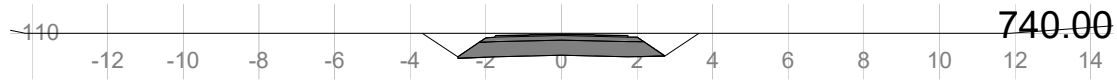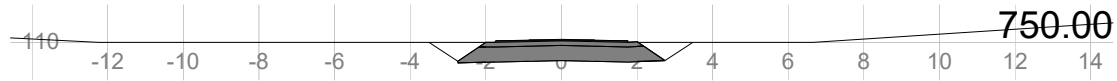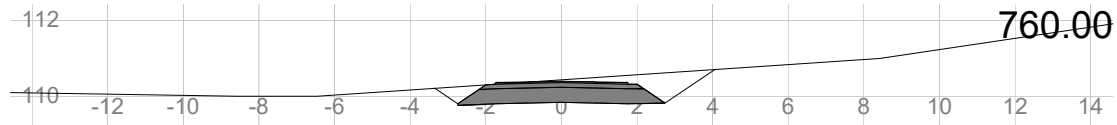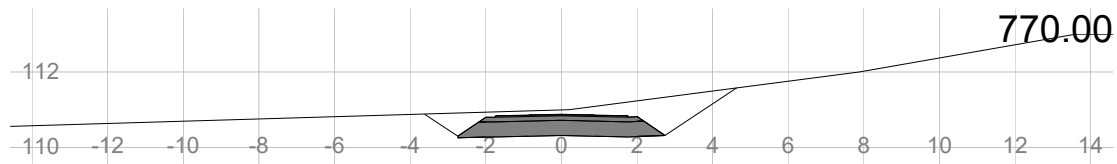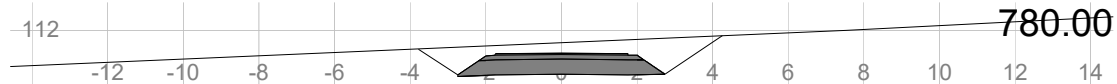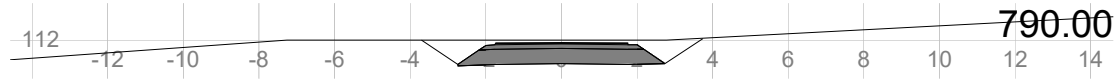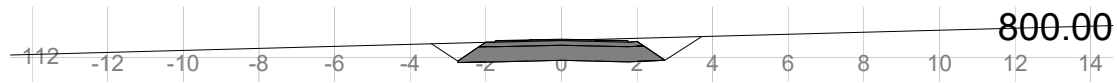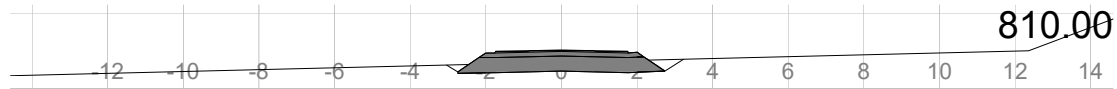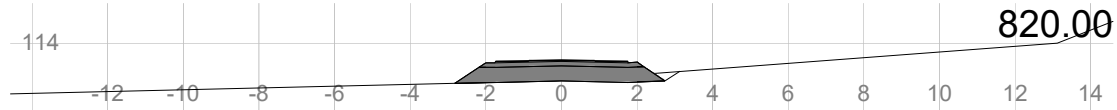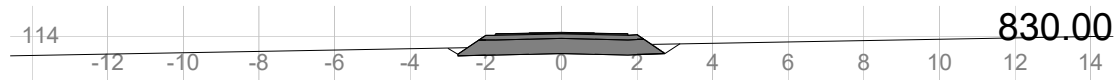

Myhrer Vei til Tangen Alt 2a Tverrprofiler Follo Prosjekt a.s	Tegnet av	Saksbehandler
	Sidemannskontr.	Prosjektansvarlig ah
	Dato 16.09.2015	Målestokk 1: 200 1: 200
	Prosj.nr. 1184	Rev.
	Tegn.nr. 11	

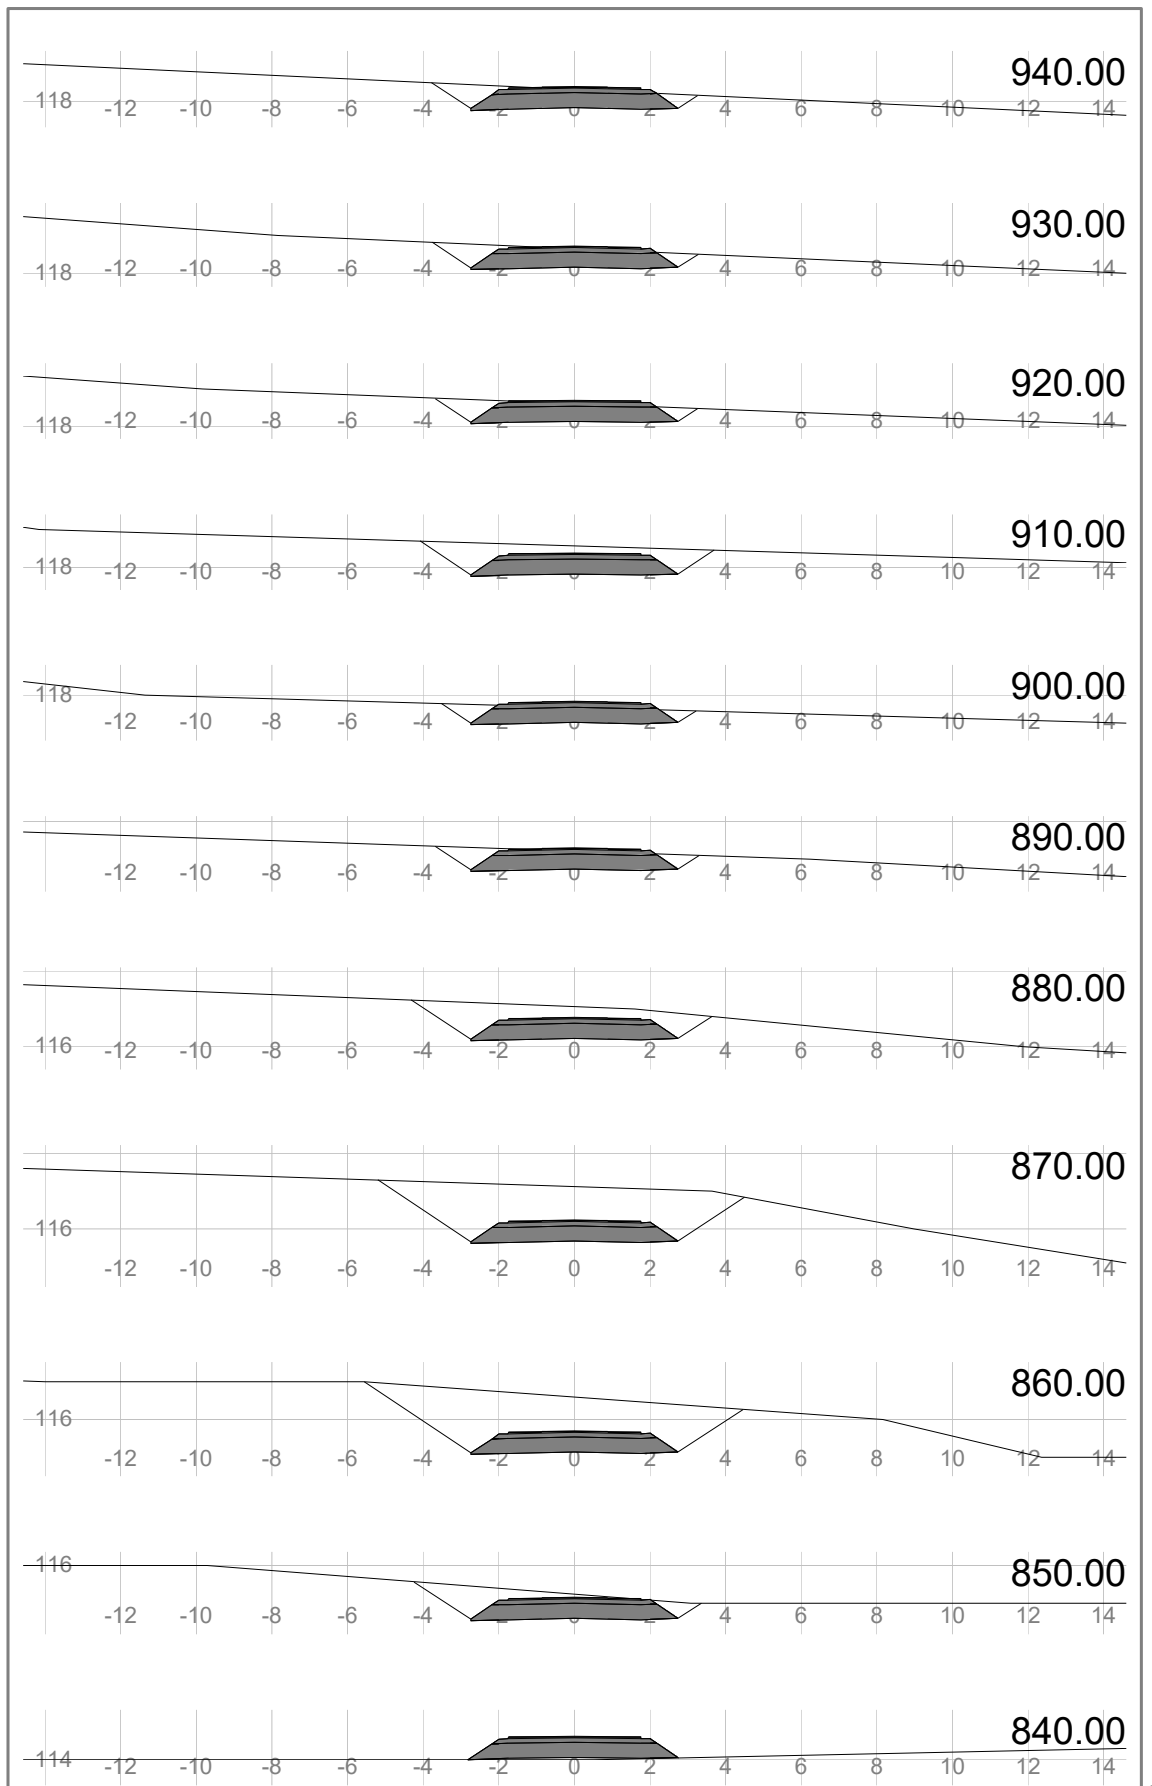

Myhrer Vei til Tangen Alt 2a Tverrprofiler Follo Prosjekt a.s	Tegnet av	Saksbehandler
	Sidemannskontr.	Prosjektansvarlig ah
	Dato 16.09.2015	Målestokk 1: 200 1: 200
	Prosj.nr. 1184	Rev.
	Tegn.nr. 12	

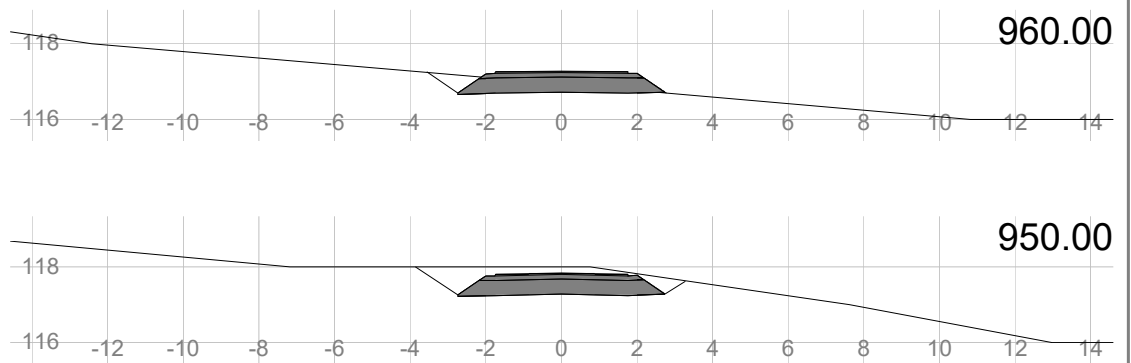

Myhrer Vei til Tangen Alt 2a Tverrprofiler Follo Prosjekt a.s	Tegnet av	Saksbehandler
	Sidemannskontr.	Prosjektansvarlig ah
	Dato 16.09.2015	Målestokk 1: 200 1: 200
	Prosj.nr. 1184	Rev.
	Tegn.nr. 13	