



Fasade vest

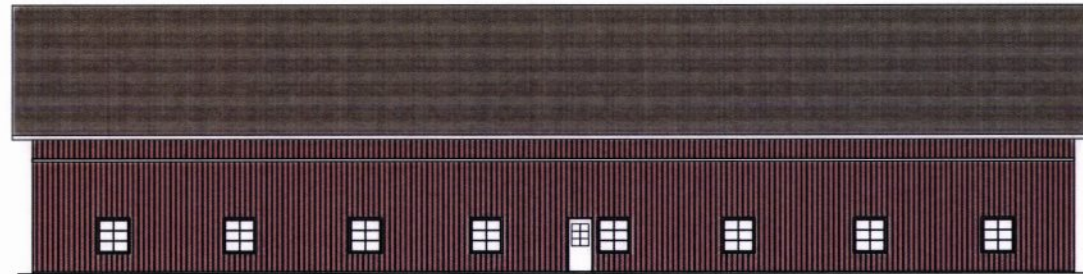

Fasade nord



Fasade øst

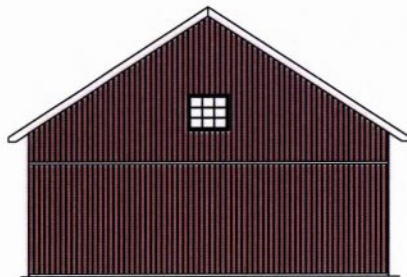

Fasade sør

Tegnet av:

Sivilingeniør Jan Sigurd Pettersen  
Tlf: 91 18 78 68 - epost: jansip@online.no

Prosjekt:

Lagerbygning - gnr 12 bnr 2 i Ås kommune

Målestokk:

1:200 (A3)

Dato:

5.1.2018